



A.2 KOORDINAČNÍ SITUACE


1:500

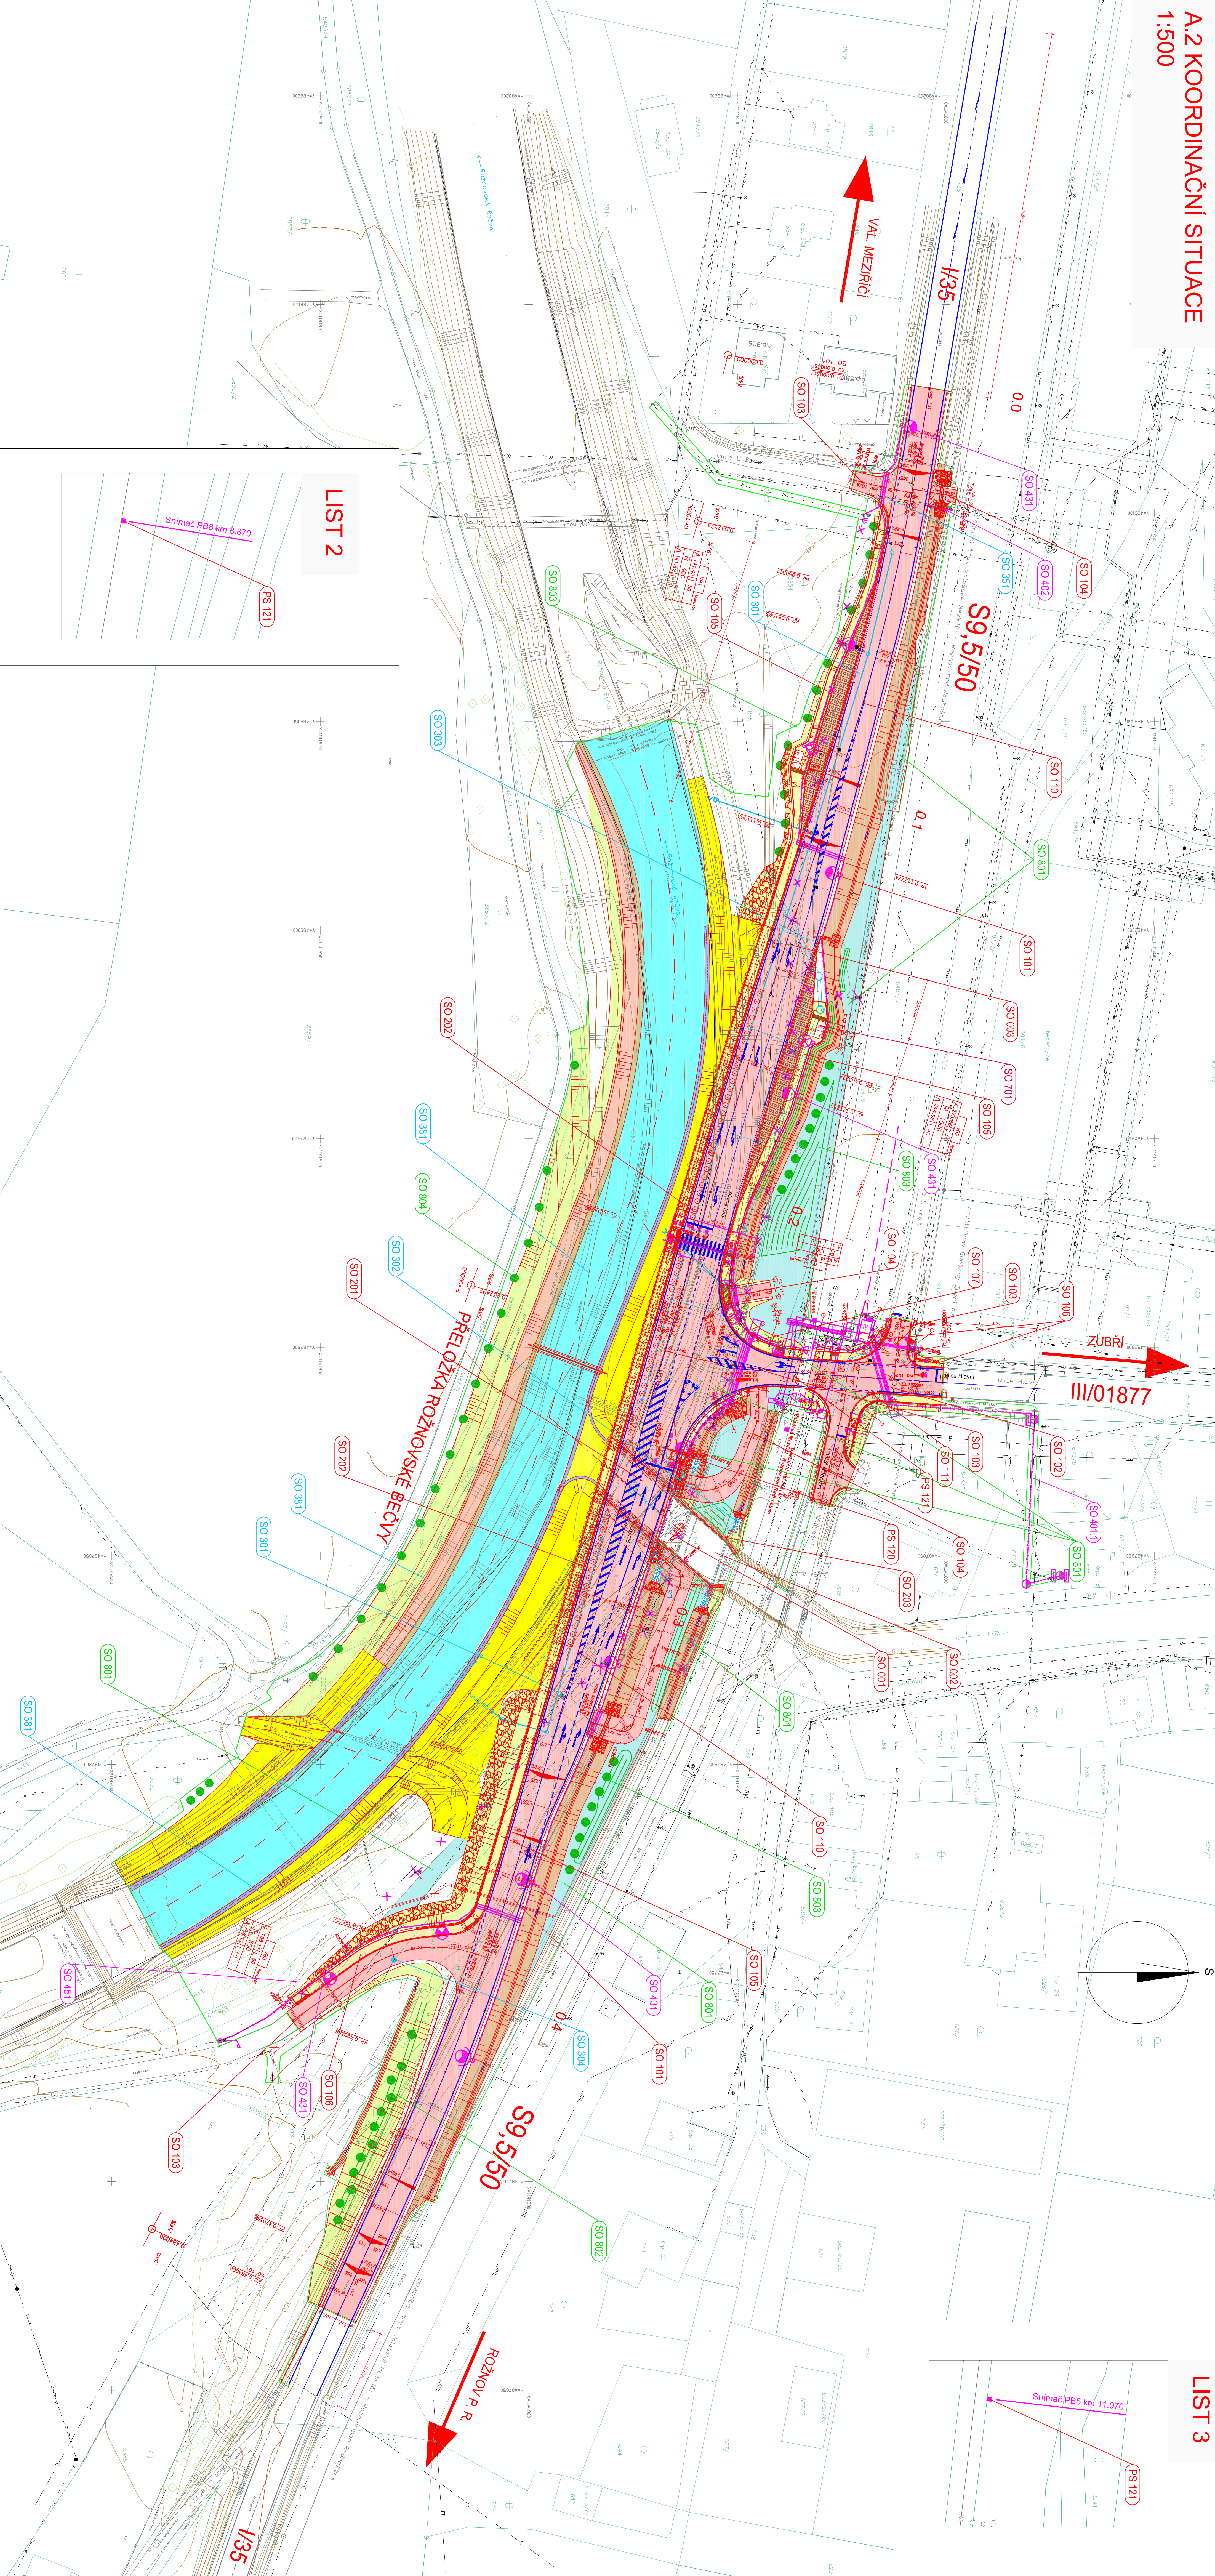

LIST 3

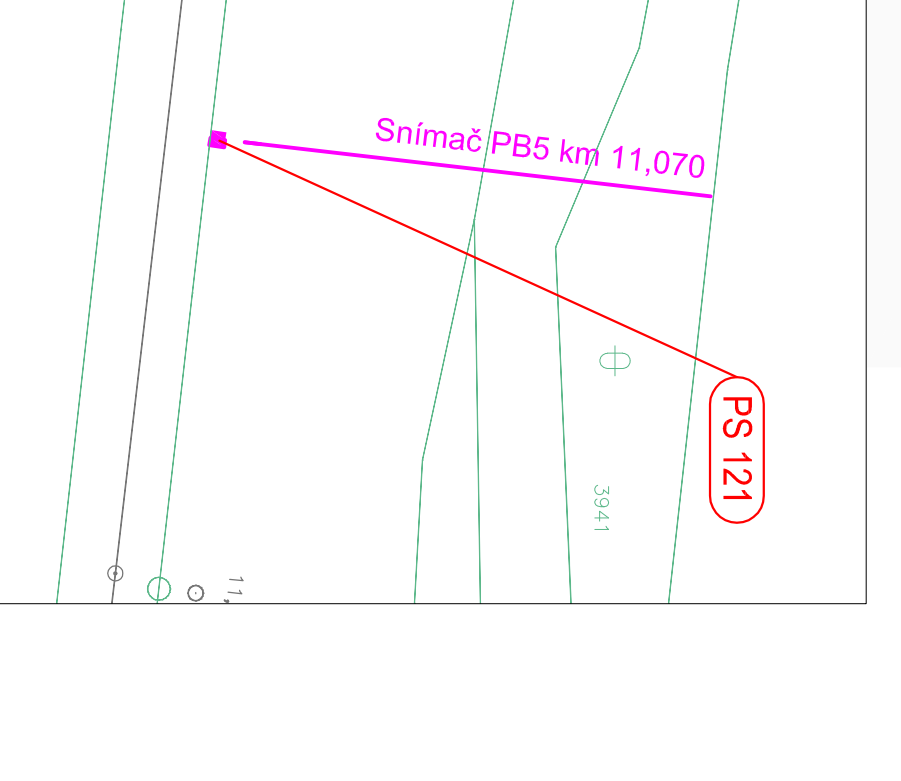


LIST 2

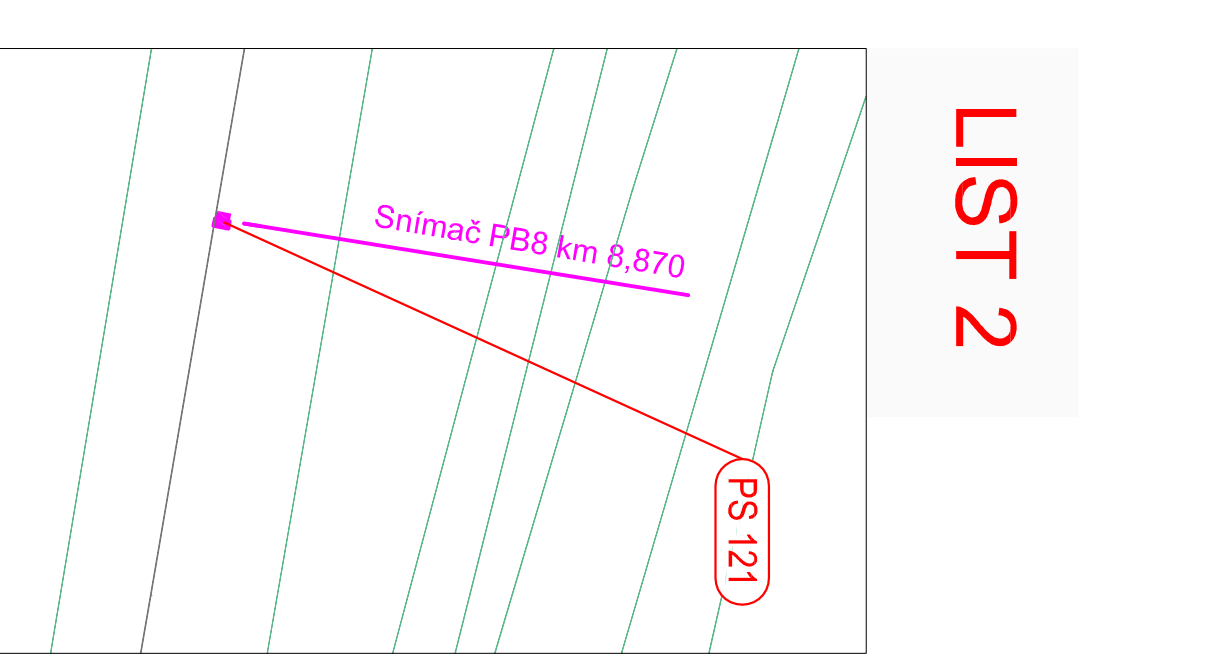

SEZNAM OBJEKTŮ

- Objekt 100
- SO 001 Demolice mostu ve č. 35-189 přes Hořovský potok
- SO 002 Demolice boky pro pěší
- SO 003 Demolice okeny
- SO 101 Smluvná úprava silnice I/35
- SO 102 Úprava silnice III/01877
- SO 103 Přeložka místní komunikace
- SO 104 Úprava silnice I/35
- SO 105 Chodníky na místních komunikacích
- SO 106 Chodníky na místní komunikaci
- SO 107 Dopravní značení – RSZ ČR
- SO 108 Dopravní značení – RSZK
- SO 201 Úprava silnice I/35
- SO 202 Úprava silnice I/35
- SO 203 Úprava silnice I/35
- SO 300 Okružní silnice III/01877
- SO 301 Okružní silnice III/01877
KLAD LISTŮ

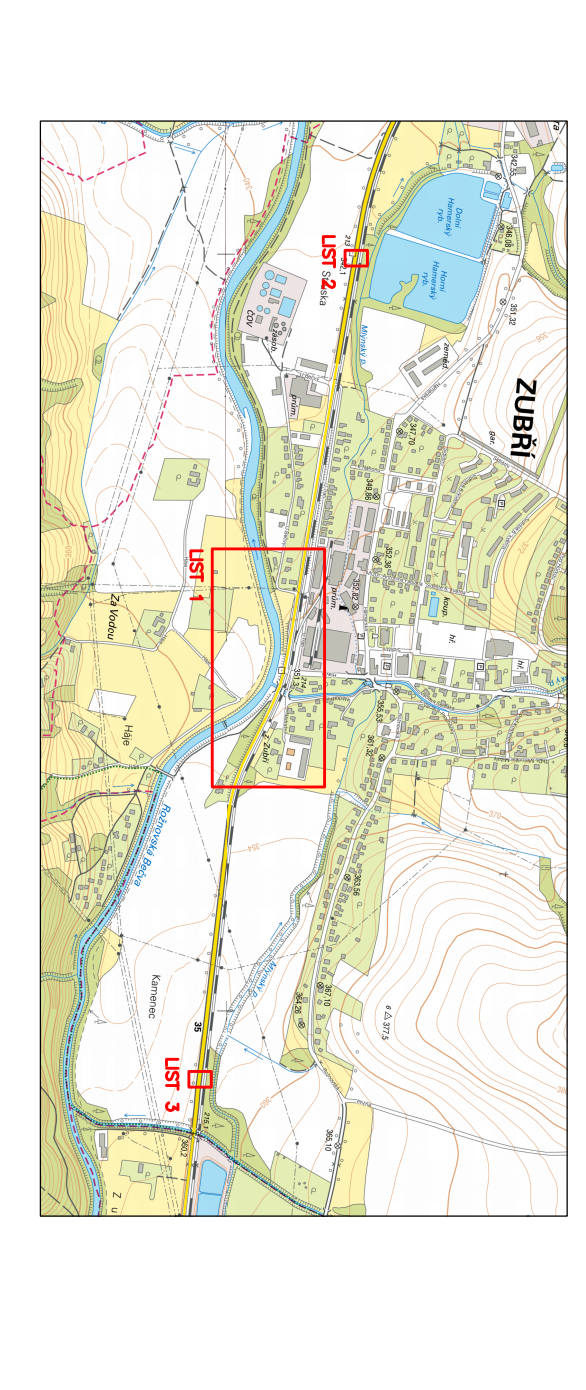

A

Souřadnicový systém: S-JTSK, Výškový systém: Bv.

REDITEL STAVI SILNICE A DÁLNIC ČR
 NA PŘEKŘÍŽENÍ 55. 465 05 PRÁHA 4
 STAVBA ZÁJISTUJE ŘSD SPRÁVA ŽLHN
 FÜGHOVNOVA NÁBŘEŽÍ 5476, 780 01 ŽLHN

PROJEKTOVÁ A INŽENYRSKÁ KANCELÁŘ: VOJNÍ 13, 602 00 BRNO, TEL: 543277390, E-MAIL: VAPROJEKT@VAPROJEKT.CZ

PROJEKTANT: Ing. Martin ŠIBOTKA
 ZADAVATEL: Ing. Jan ZÁŘEČNÍK
 VÝKON: Ing. Jan ZÁŘEČNÍK

PRAGOPROJEKT
 PRAGOPROJEKT, s.r.o. | Vládkova 107/II, 110 00 PRAHA 1

Objekt: KŘÍŽOVATKA SE SILNICÍ III/01877
 Stupeň: PDPs
 Měřítko: 1:500
 Číslo přílohy: A2