


A.1 PŘEHLEDNÁ SITUACE

1:10 000

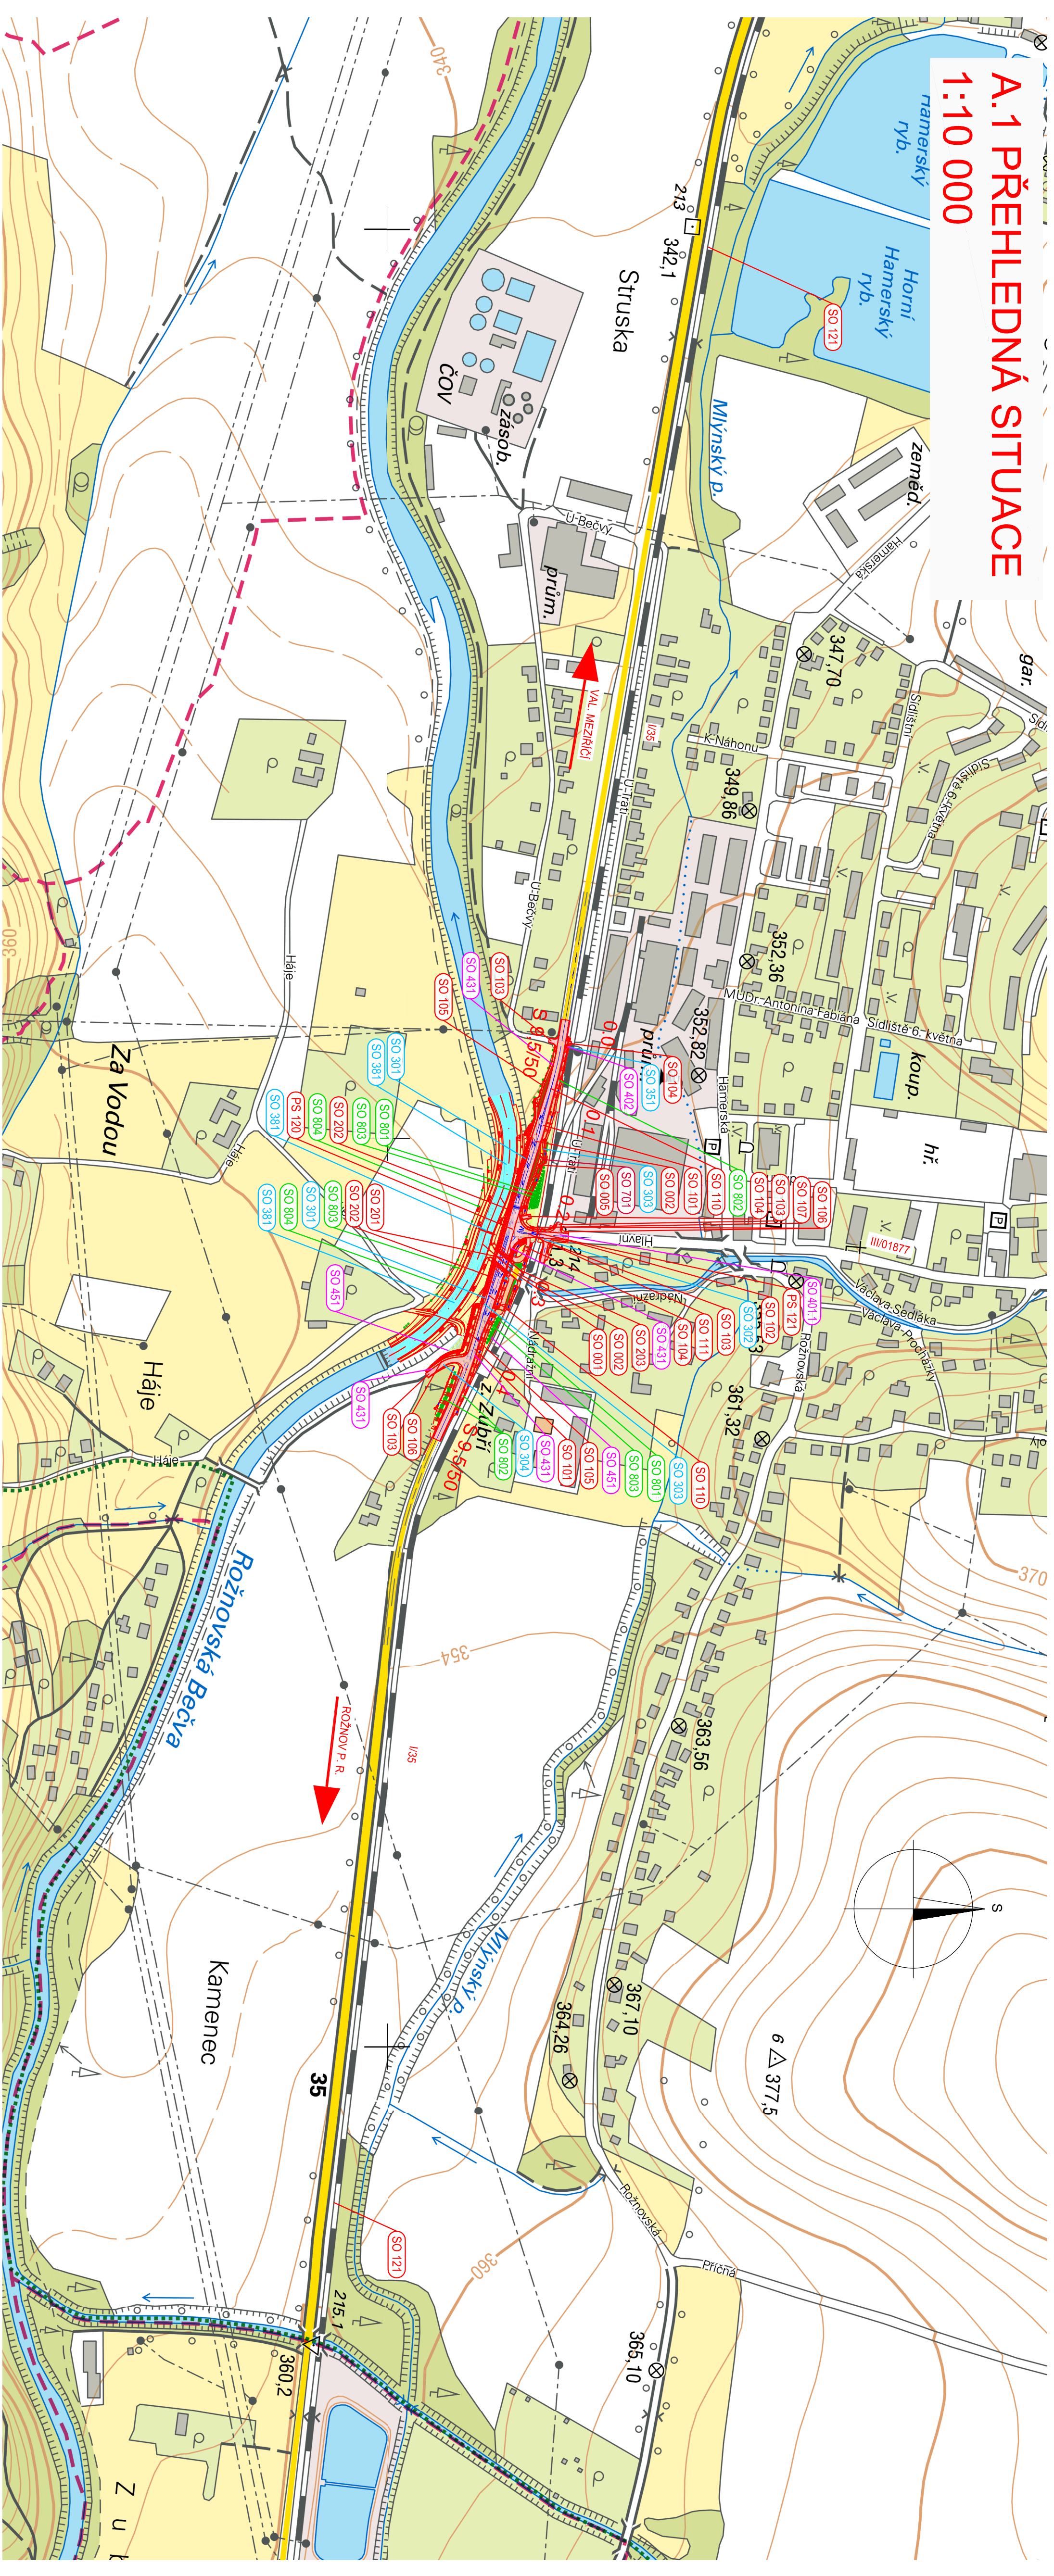

SEZNAM OBJEKTŮ

- Objekty řady 000
- SO 001 Demolice mostu ev.č. 35-189 přes Hododský potok
- SO 002 Demolice lávky pro pěši
- SO 003 Demolice cesty
- Objekty řady 100
- SO 101 Smerová úprava silnice I/35
- SO 102 Úprava silnice III/01877
- SO 103 Přeložky místních komunikací
- SO 104 Slezdy ze silnice I/35
- SO 105 Chodníky podél silnice I/35
- SO 106 Chodníky na místních komunikacích
- SO 107 Chodník na Hlavní ulici
- SO 109 Dopravní opatření
- SO 110 Dopravní značení - ŘSD ČR
- SO 111 Dopravní značení - RSZK
- Objekty řady 200
- SO 201 Most přes Hododský potok
- SO 202 Opěrná zeď silnice I/35
- SO 203 Úprava stávajících opěrných zdí
- Objekty řady 300
- SO 301 Odvodnění silnice I/35
- SO 302 Odvodnění silnice III/01877
- SO 303 Přeložka kanalizace DN 800 VaK Vsehlín, a.s.
- SO 304 Úprava kanalizace DN 400 VaK Vsehlín, a.s.
- SO 351 Prodloužení chraníky na vodovodu v km 0,027
- SO 381 Přeložka Roznovské Bečvy
- Objekty řady 400
- SO 401.1 Kabeňová přípojka m pro SSZ
- SO 402 Prodloužení chraníček kabelu v km 0,028
- SO 431 Přeložka VO silnice I/35
- SO 451 Přeložka kabelu metalické sítě Telefonica O2 a.s. v km 0,656
- Objekty řady 700
- SO 701 Montované čekárna na autobusové zastávce
- Objekty řady 800
- SO 801 Rekulivace
- SO 802 Vegetační úpravy ŘSD ČR
- SO 803 Vegetační úpravy město Zubří
- SO 804 Vegetační úpravy Roznovská Bečva
- Povozní soubovy
- PS 120 SSZ s výkové křížovatkou I/35 - III/01877
- PS 121 Zabezpečení přejezdu trati ČD

A

INVESTOR:
ŘEDITELSTVÍ SILNIC A DÁLNIC ČR
 NA PANKRÁCI 56, 146 05 PRAHA 4
 STAVBA ZAŘÍSTVIE ŘSD, SPRÁVA ZLÍN
 FUGNEROVO NABŘEŽÍ 54/6, 760 01 ZLÍN

Souřadnicový systém S-JTSK, výškový systém Bv.

ŘEDITELSTVÍ SILNIC A DÁLNIC ČR

PROJEKČNÍ A INŽENYRSKÁ KANCELÁŘ, VODNÍ 13, 602 00 BRNO, TEL. 543217390, E-MAIL: VAPONTI@VAPONTI.CZ

Návrh/oprava: Zodpovědný projektant: Ing. Martin SROTEK
 podpis: podpis:
 Technická kontrola: Historií řízení projektu: Zakazovka číslo: 1932
 podpis: Ing. Jiří HRUŠKA
 PROJEKČNÍ A INŽENYRSKÁ KANCELÁŘ
 VODNÍ 13, 602 00 BRNO

Atelier Praha I - K Rybáře 1689/16, 147 54 Praha 4 - Tel: 226 066 111, Fax: 226 066 118, e-mail: melibox@pragoprojekt.cz

Návrh/oprava: Zodpovědný projektant: Ing. Jiri HRUSKA
 Ing. Jiri HRUSKA podpis: Ing. Jiri HRUSKA
 Technická kontrola: Historií řízení projektu: Ing. Jiri HRUSKA
 Ing. Zbyněk KARSEK podpis: Ing. Jiri HRUSKA
 PRAGOPROJEKT, a.s., K Rybáře 1689/16, 147 54 Praha 4

Kraj: ZLÍNSKÝ	Čís. zakázky: 14-453-2
katastrální území: Zubří	Čís. akce: 14-453
Objednatel: ŘSD ČR, správa Zlín, Fugnerovo nábřeží 54/6, 760 01, Zlín	Datum: 03.2015
Akce:	Formát: 5 A4
	Měřítko: 1:10 000
	Stupeň: Souprava:
	PDPS
Příloha:	Čís. přílohy: A.1

**SILNICE I/35 ZUBŘÍ,
KŘÍŽOVATKA SE SILNICÍ III/01877**

PŘEHLEDNÁ SITUACE