



1)

1. část

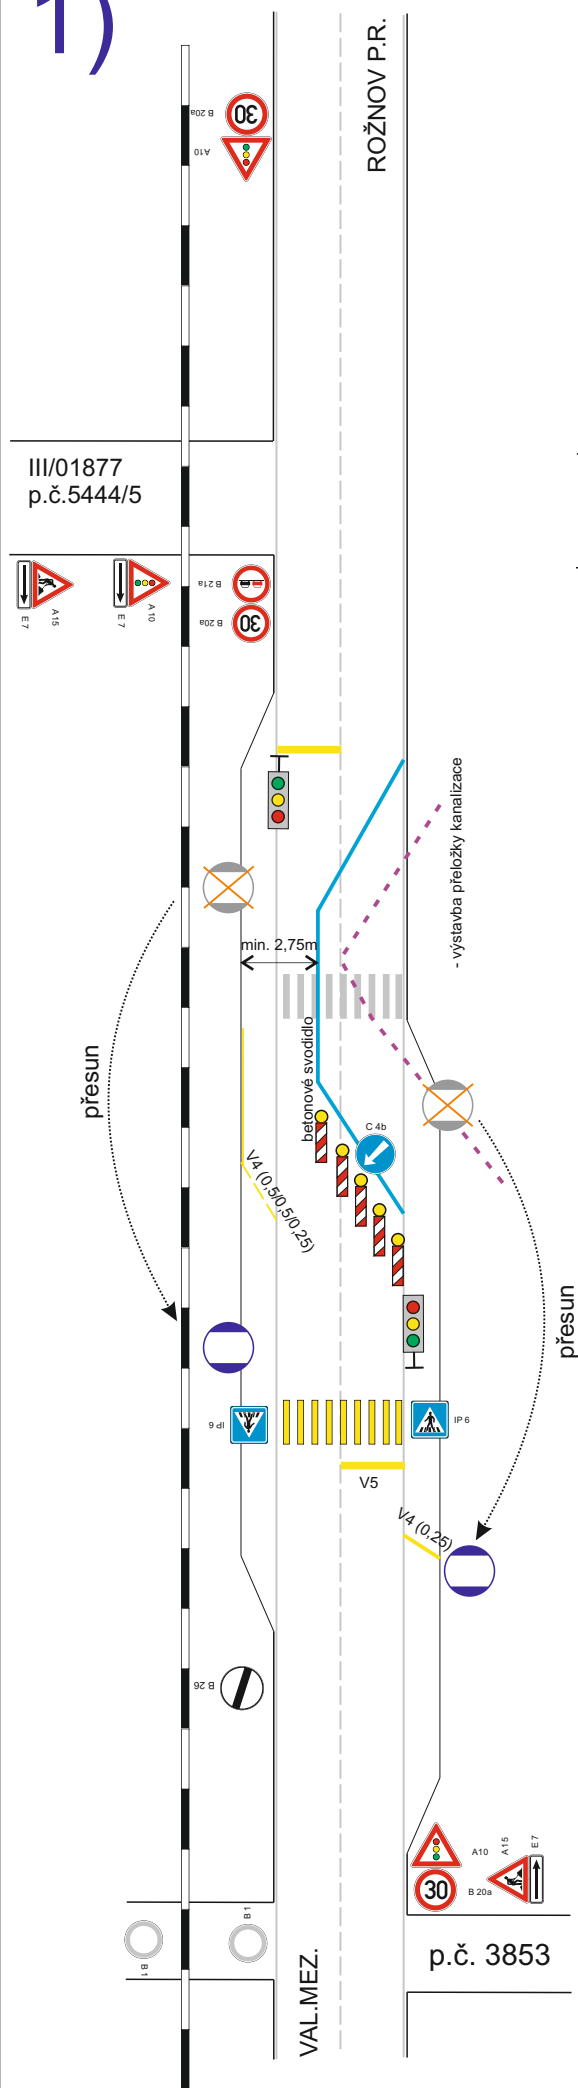


2. část

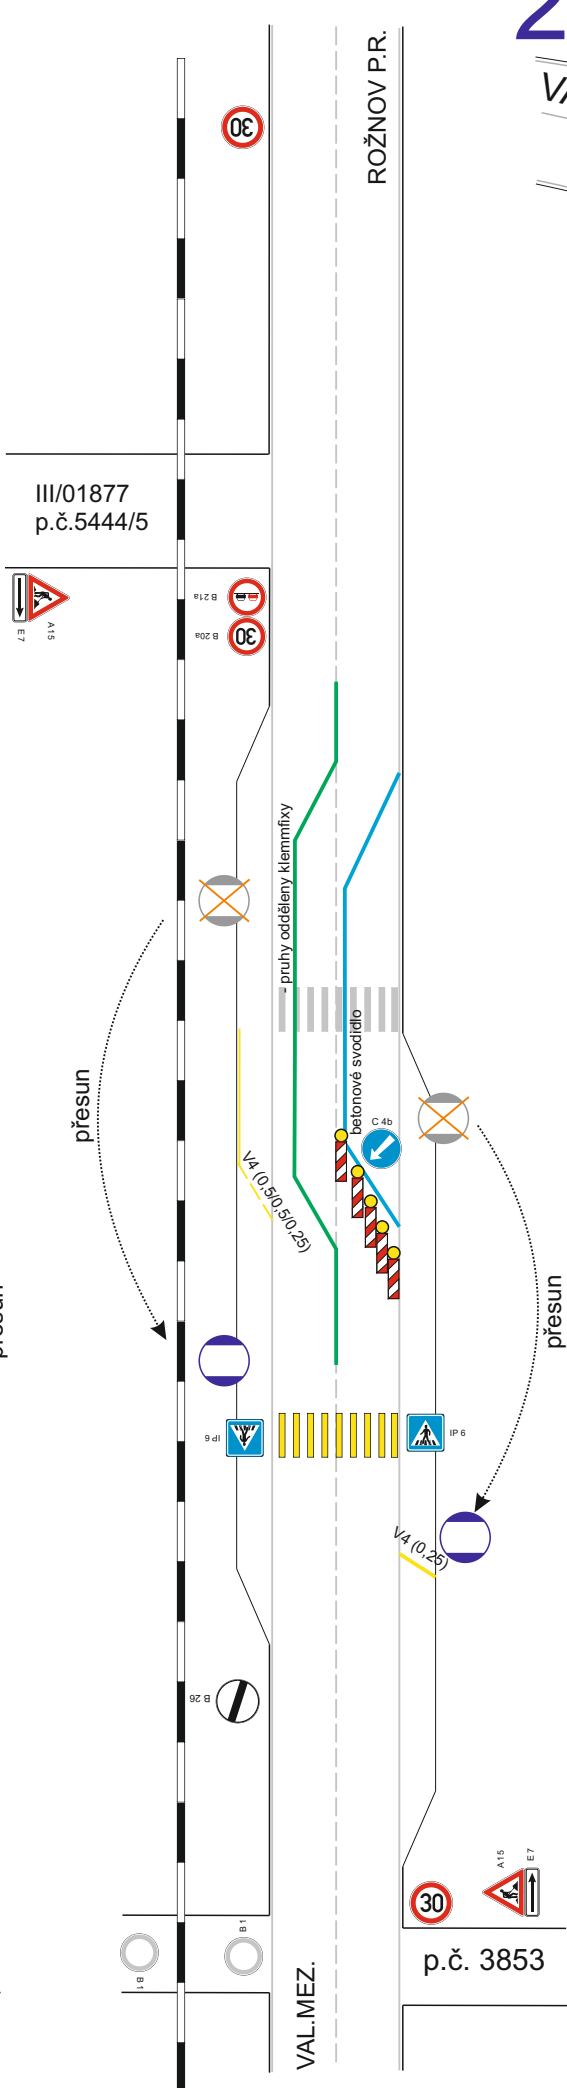


2)

VAL.MEZ.

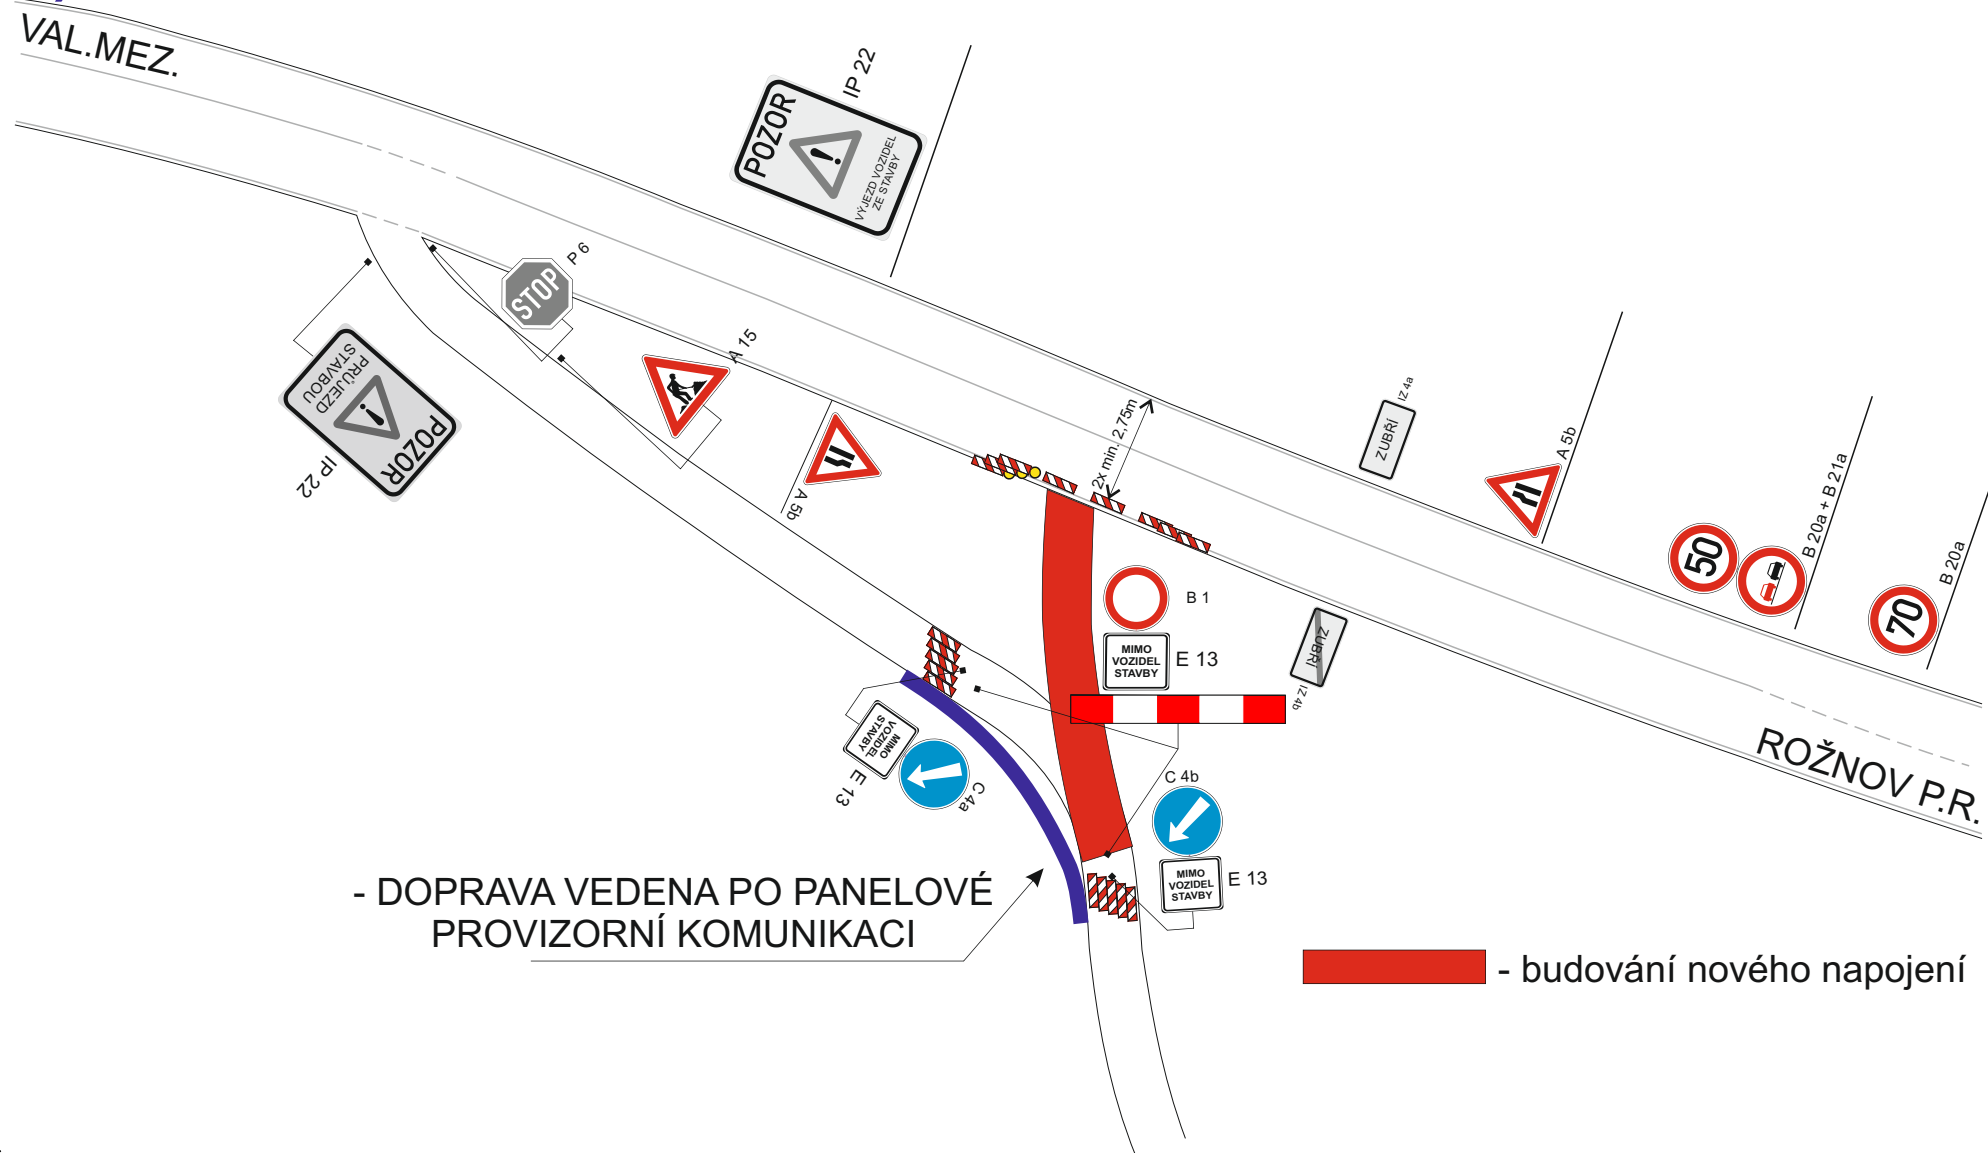

- DOPRAVA VEDENA PO PANELOVÉ
PROVIZORNÍ KOMUNIKACI

- budování nového napojení

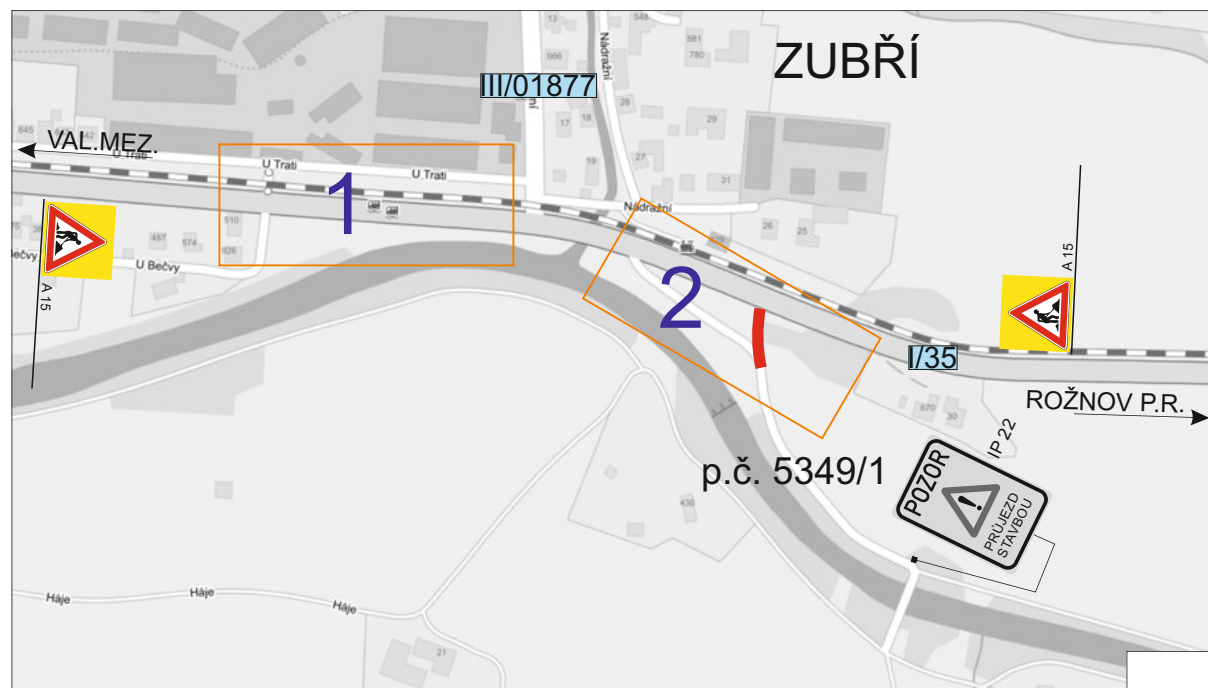

Dopravní značení, které bude v rozporu s přechodným dopravním značením bude dočasně zakryto. Přechodné dopr.značení bude provedeno v základní velikosti, reflexní folii tř.1 a osazeno dle TP 66 /2.vydání/.

STAVBA: SILNICE I/35 ZUBŘÍ, KŘIŽOVATKA SE SILNICÍ III/01877			
ZHOTOVITEL: SILNICE GROUP a.s.			
INVESTOR: ŘSD ČR			
DATUM: 11.2.2016	VYPRACOVAL: Janata		
NAŠE ZN. PDZ-04-16	ZKontroloval: Švarc		
		SILNICE I/35 ZUBŘÍ, KŘIŽOVATKA SE SILNICÍ III/01877 - I. ETAPA	
NVB LINE, s.r.o. Cukrovar 716 768 21 Kvasice www.nvblne.cz janata@nvblne.cz tel.: 774 763 506		PŘECHODNÉ DOPRAVNÍ ZNAČENÍ	