
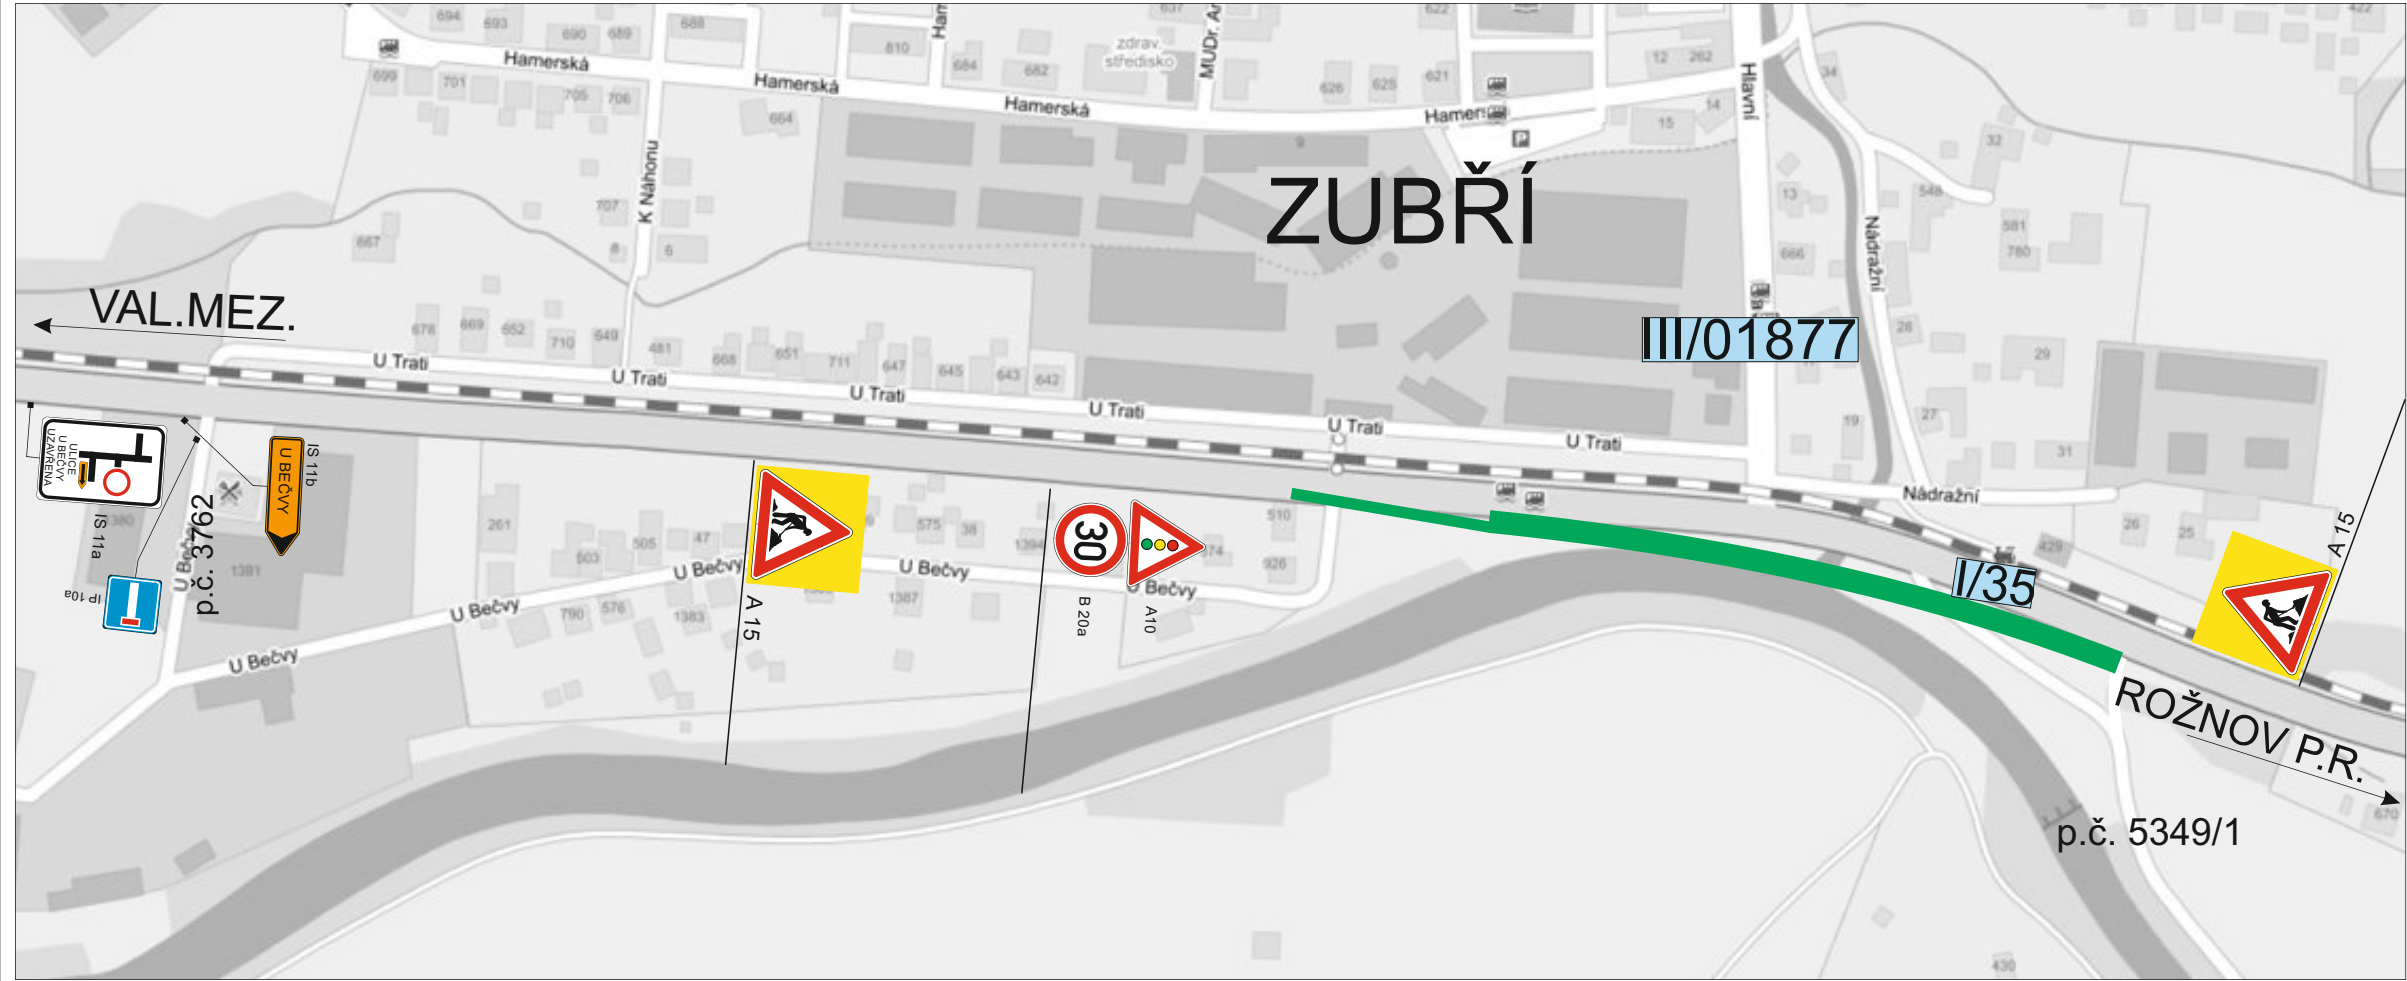
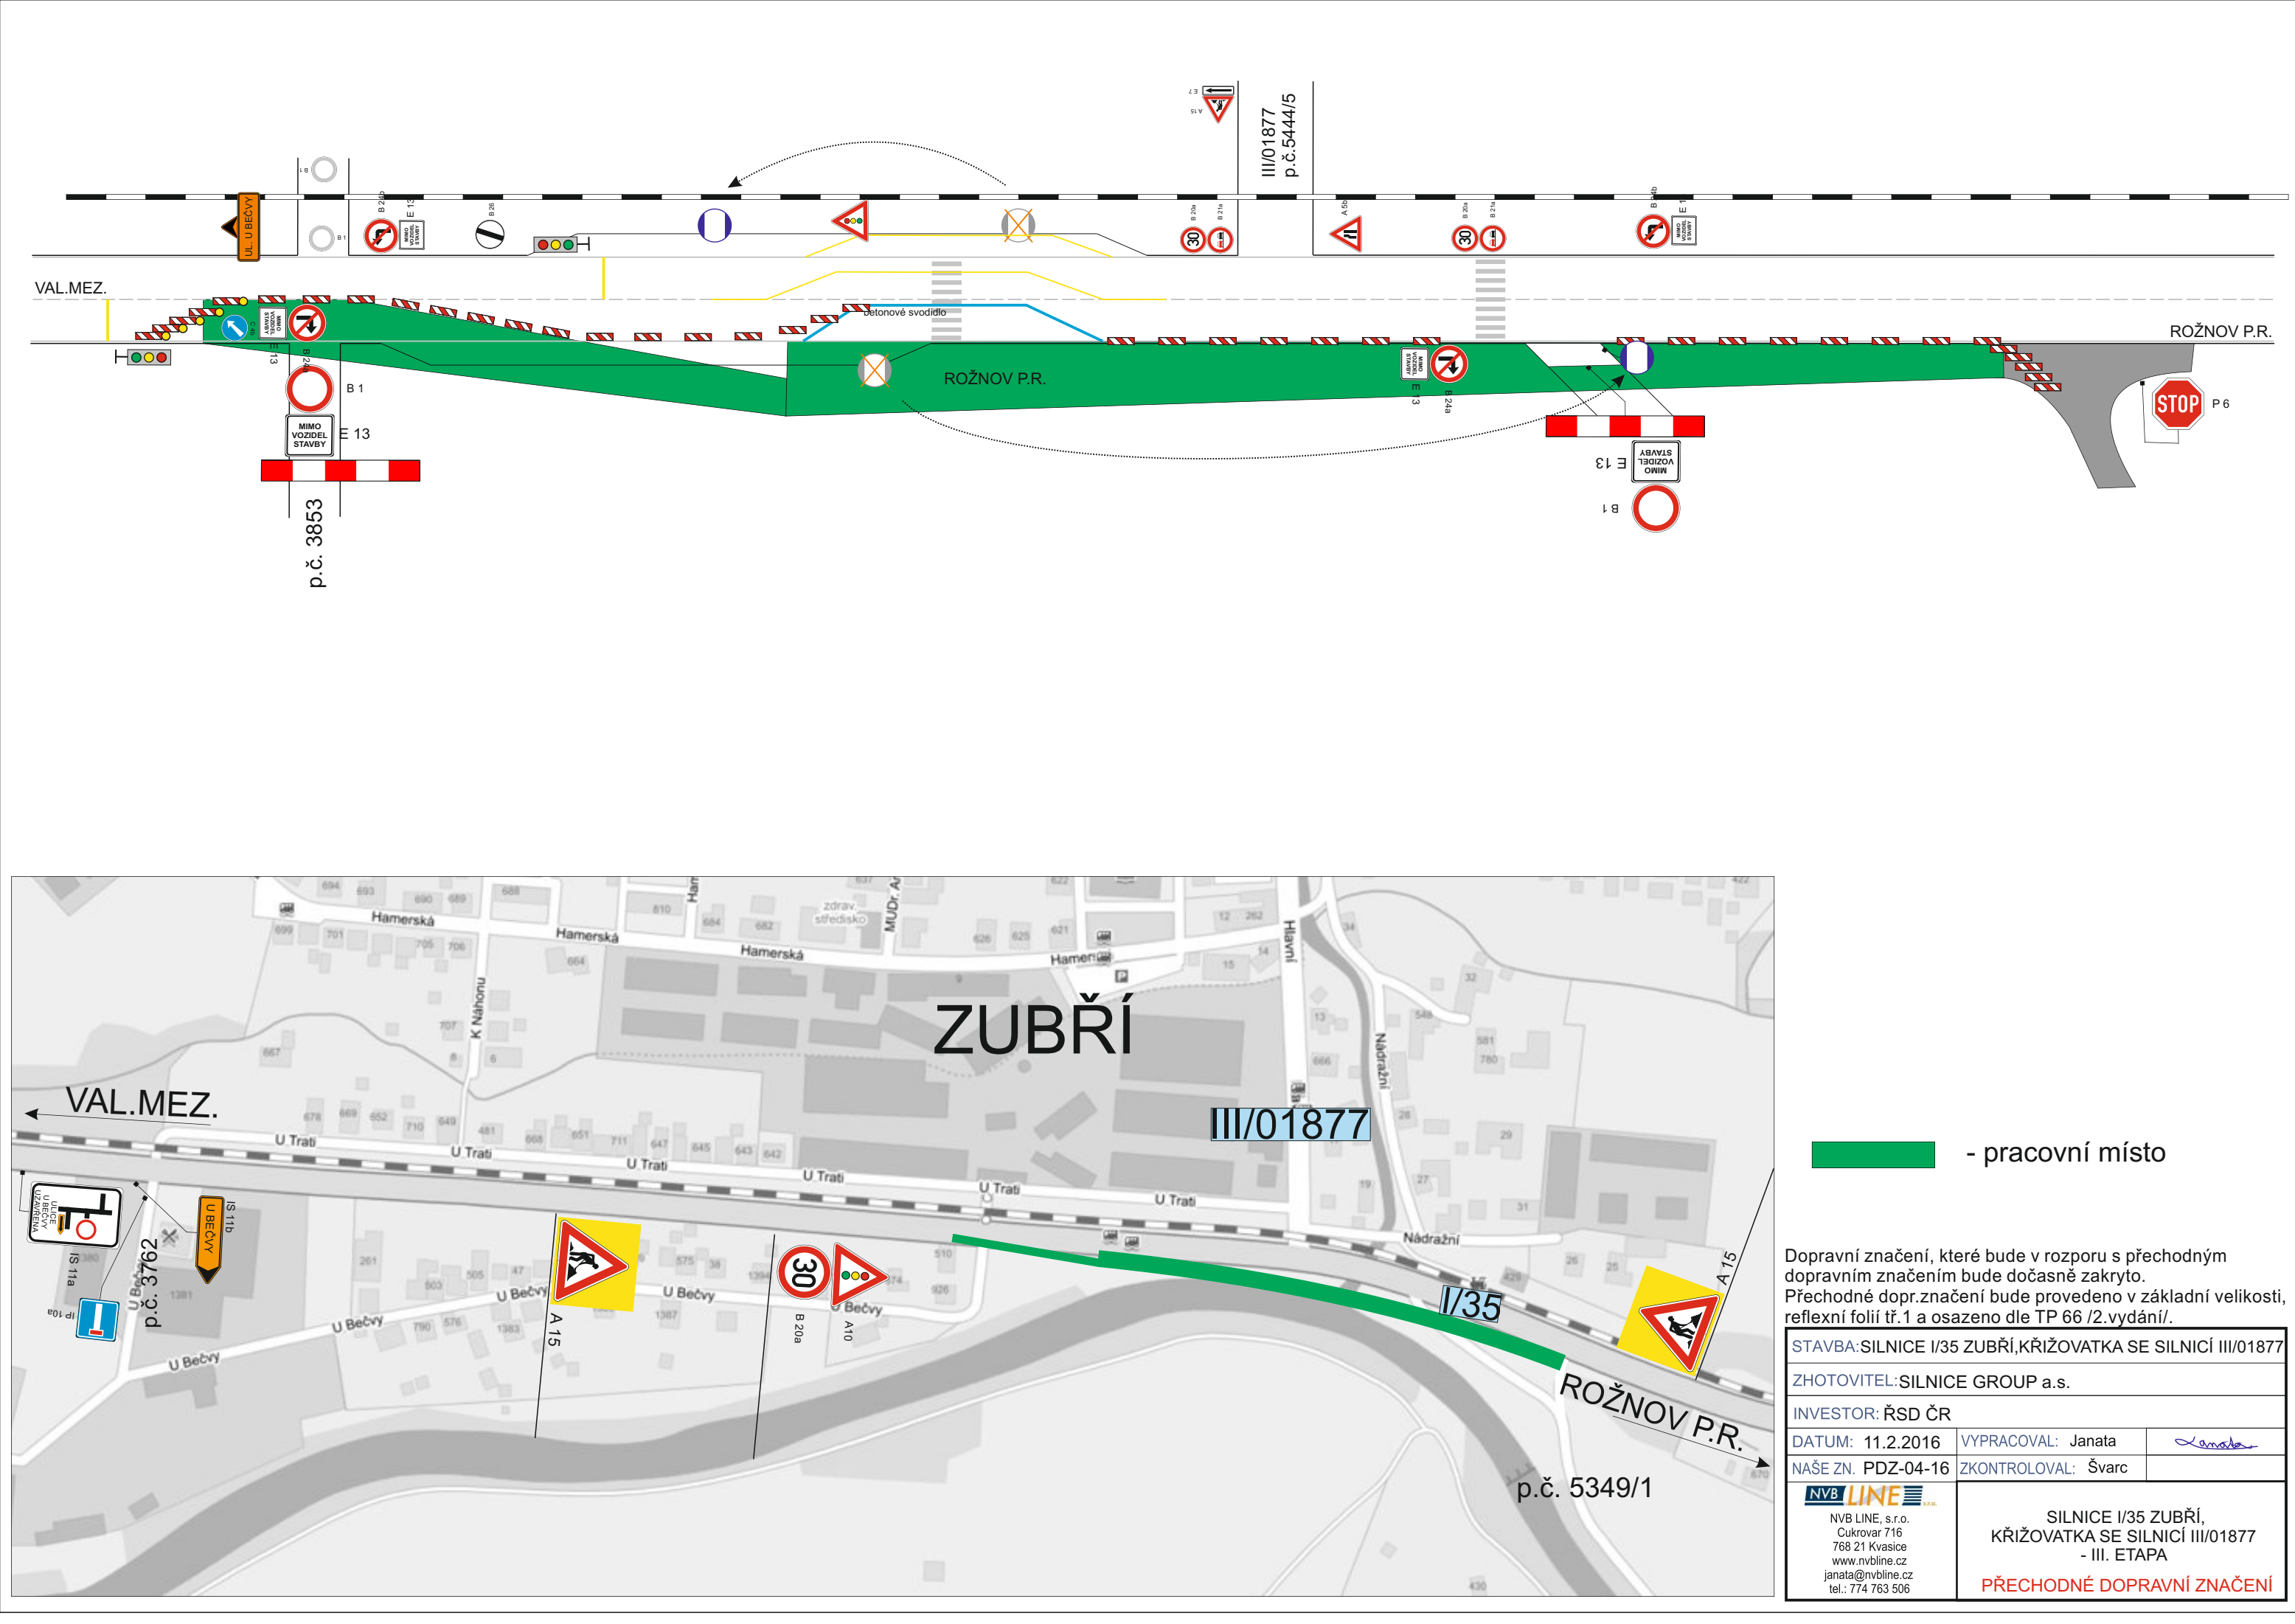


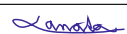

 - pracovní místo

Dopravní značení, které bude v rozporu s přechodným dopravním značením bude dočasně zakryto.
Přechodné dopr.značení bude provedeno v základní velikosti, reflexní folií tř.1 a osazeno dle TP 66 /2.vydání/.

STAVBA: SILNICE I/35 ZUBŘÍ, KŘIŽOVATKA SE SILNICÍ III/01877		
ZHOTOVITEL: SILNICE GROUP a.s.		
INVESTOR: ŘSD ČR		
DATUM: 11.2.2016	VYPRACOVAL: Janata	
NAŠE ZN. PDZ-04-16	ZKONTROLOVAL: Švarc	
 NVB LINE, s.r.o. Cukrovar 716 768 21 Kvasice www.nvblne.cz janata@nvblne.cz tel.: 774 763 506		SILNICE I/35 ZUBŘÍ, KŘIŽOVATKA SE SILNICÍ III/01877 - III. ETAPA PŘECHODNÉ DOPRAVNÍ ZNAČENÍ